


Согласовано


Инв. № подл	Подпись и дата	Взам инв №

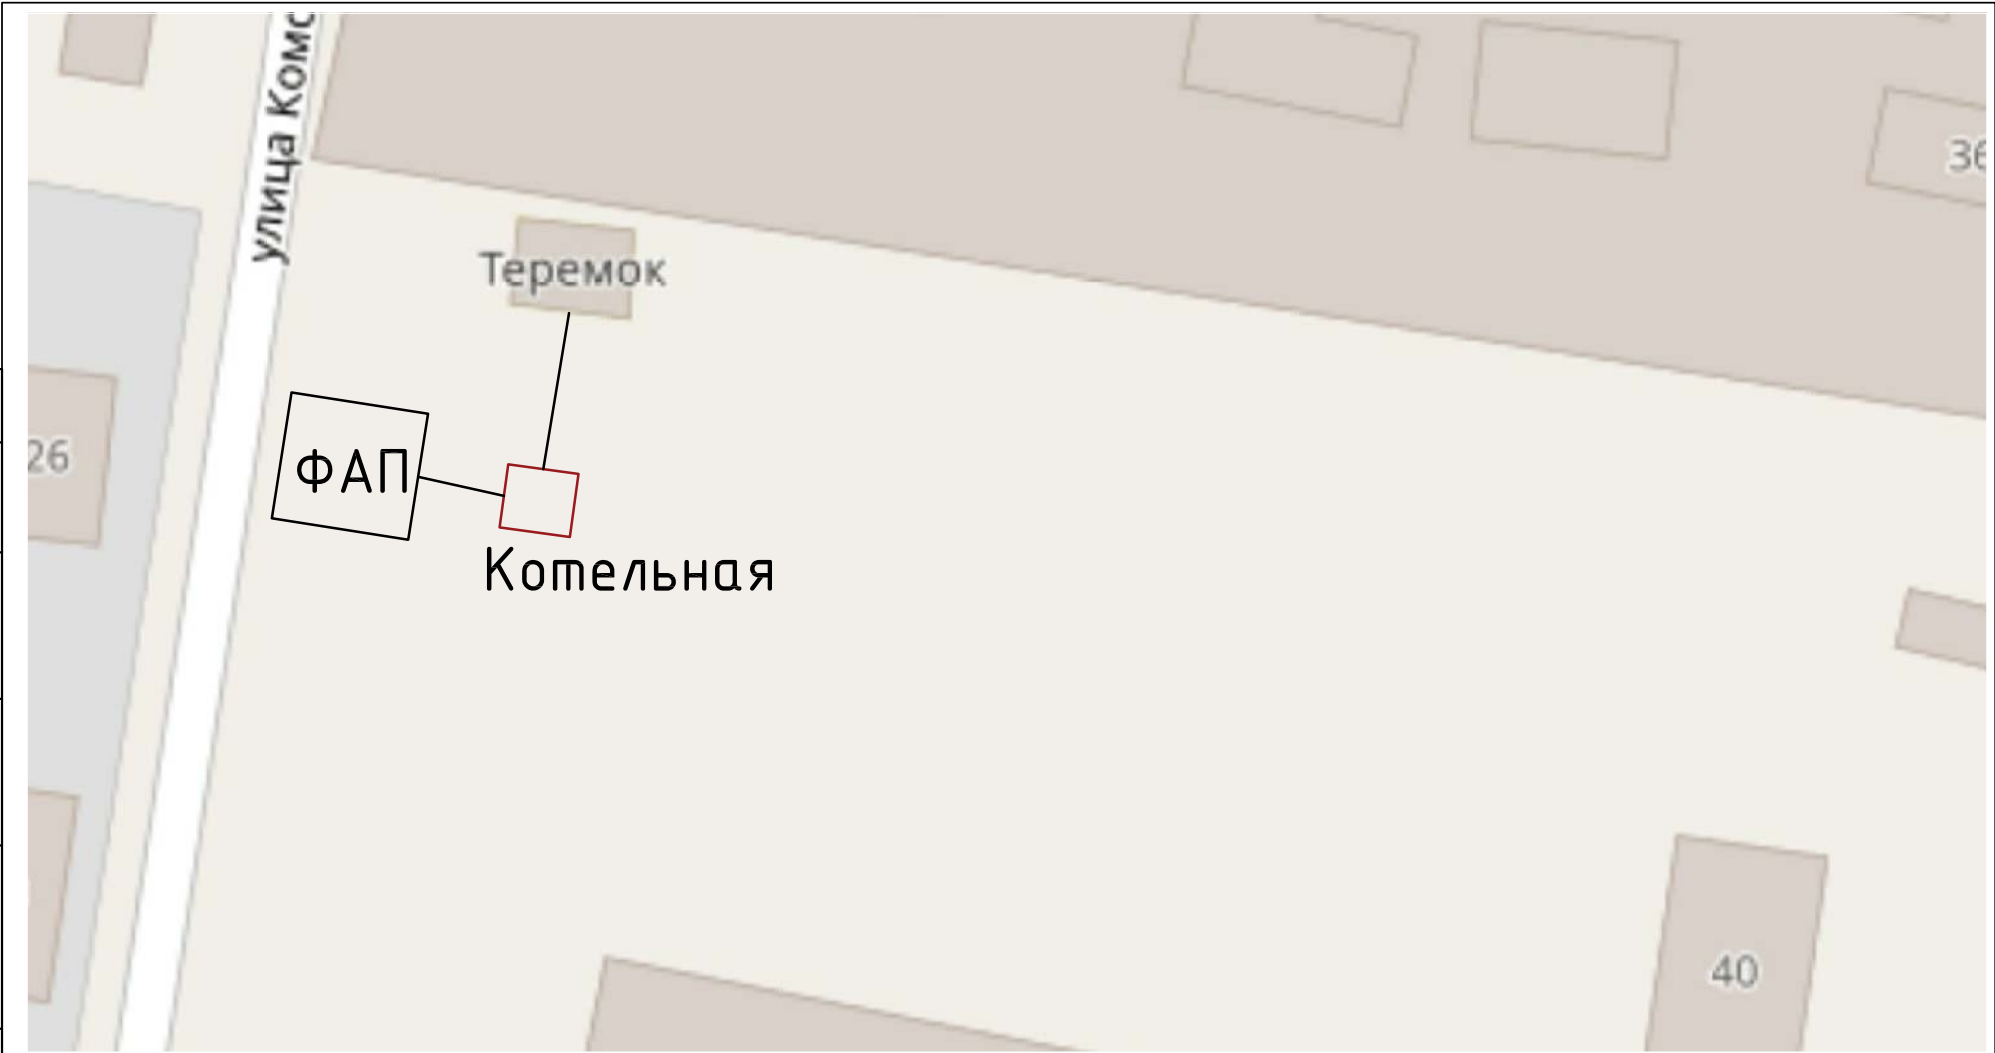

						2020-СТС-ГЧ-1			
						Схема теплоснабжения Новоукраинского сельского поселения			
Изм.	Кол. уч.	Лист	№ док.	Подп.	Дата	Графическая часть	Стадия	Лист	Листов
Разраб.		Миленина			07.20		РП	4	4
						Схема теплосетей котельной Новоукраинского ФАП и ДС	ИП Миленина В.А.		